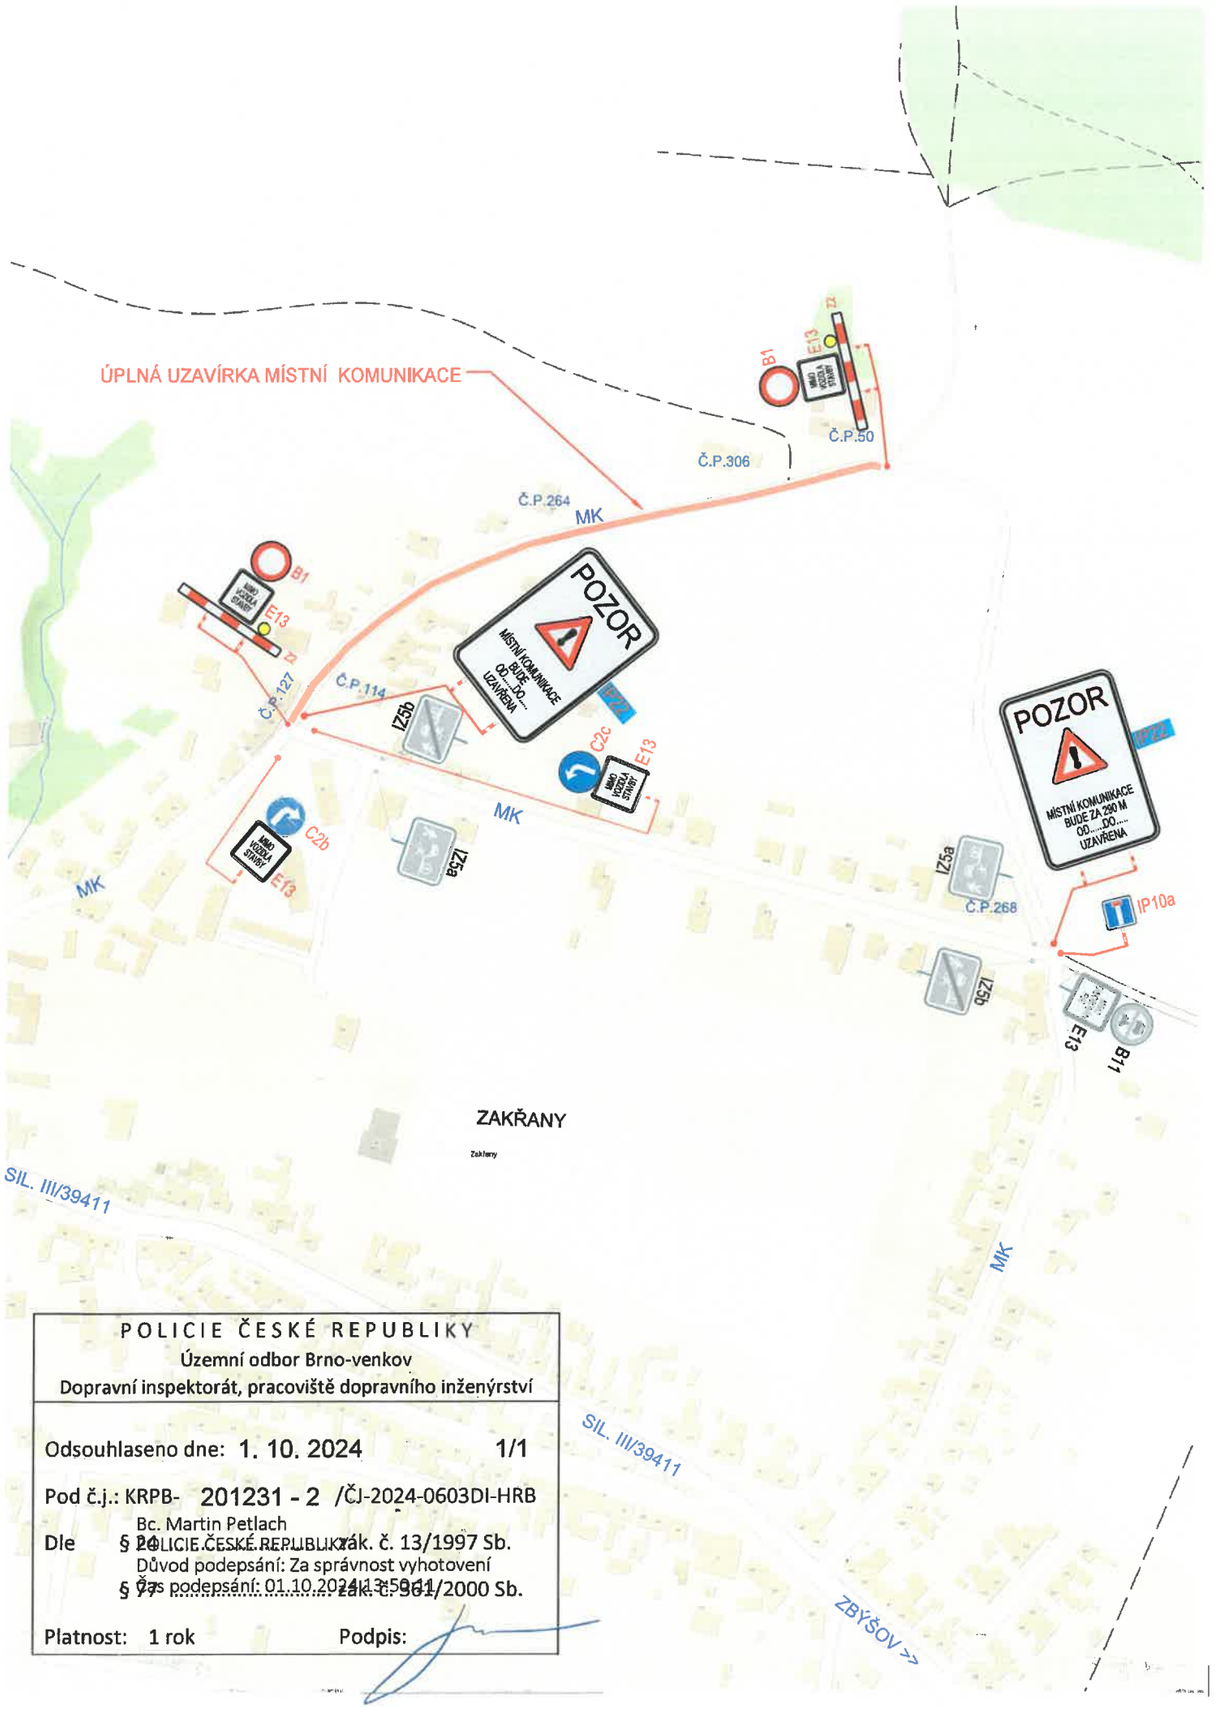

POLICIE ČESKÉ REPUBLIKY
Územní odbor Brno-venkov
Dopravní inspektorát, pracoviště dopravního inženýrství

Odsouhlaseno dne: 1. 10. 2024 1/1

Pod č.j.: KRPB- 201231 - 2 /ČJ-2024-0603DI-HRB

Dle § 24 zák. č. 13/1997 Sb.
§ 77 zák. č. 361/2000 Sb.

Bc. Martin Petlach
POLICIE ČESKÉ REPUBLIKY
Důvod podepsání: Za správnost vyhotovení
Čas podepsání: 01.10.2024 13:59:11

Platnost: 1 rok Podpis:

POLICIE ČESKÉ REPUBLIKY - KŘP	OBEC ZAKŘANY	.....
Č.j.: KRPB - ..... / Č.j.- 2024 - 0600DI		
PLATNOST TOHOTO VYJÁDŘENÍ JE 1 ROK. V ..... dne	SOUHLASÍME S PDZ, ZUK A UZAVÍRKOU V ..... dne	SOUHLASÍME S PDZ, ZUK A UZAVÍRKOU V ..... dne .....

SITUACE ŠIRŠÍCH VZTAHŮ

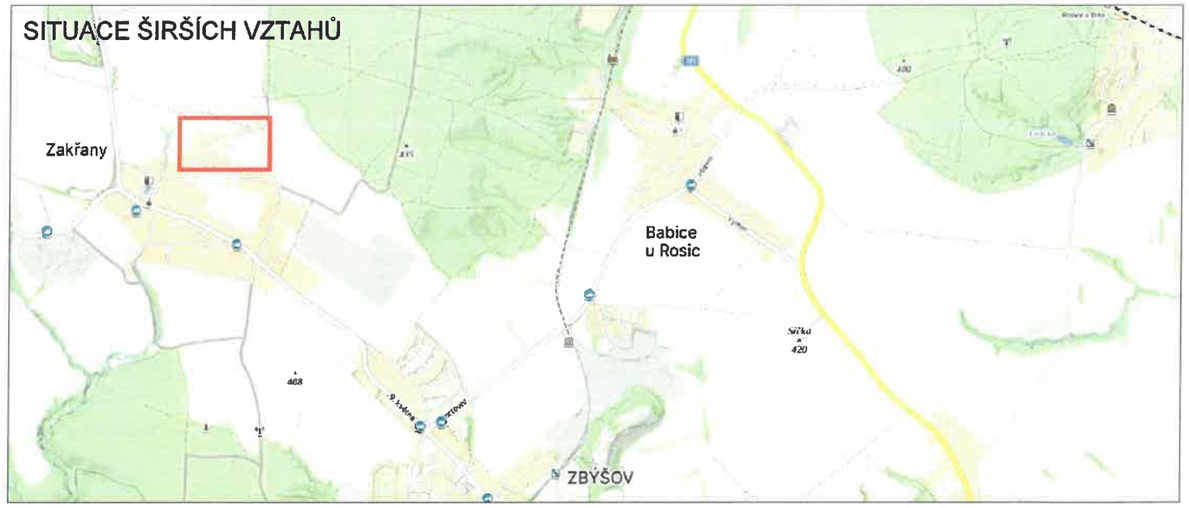

LEGENDA

P6 TRVALÉ SVISLÉ DOPRAVNÍ ZNAČENÍ

P6 NAVRŽENÉ PŘECHODNÉ DOPRAVNÍ ZNAČENÍ

ZÁBOR: KOMUNIKACE ÚPLNÁ UZAVÍRKA

POZOR MÍSTNÍ KOMUNIKACE BUDE ZA 250 M OD....DO.... UZAVŘENA IP22 NAVRŽENÉ PŘECHODNÉ DOPRAVNÍ ZNAČENÍ OSAZENO 7 DNÍ PŘED UZAVÍRKOU

Příloha k č.j.: MR-S 82100/24 - ODO LB3/3
ze dne 22. 11. 2024

MĚSTSKÝ ÚŘAD ROSICE
odbor dopravy
665 01 ROSICE

Použité dopravní značení bude v základní velikosti a v reflexním provedení tř.1
K návrhu dopravního značení bylo využito TP 65 Zásady pro dopravní značení na pozemních komunikacích, TP 66 Zásady pro označování pracovních míst na pozemních komunikacích, II.vydání

VYPRACOVAL: Bc. Natália Doláková		DoZBos s.r.o. Průmyslová 2641/12 680 01 Boskovice mail: dozbos@dozbos.cz www.dozbos.cz
KONTROLOVAL: Ing. Mgr. Josef Janík		
NÁZEV AKCE: ZAKŘANY, p.č.713/5,1558,1559 - PRODLOUŽENÍ MK A INŽ. SÍTÍ		DATUM: 09/2024
		FORMÁT: .....
NÁZEV PŘÍLOHY: SITUACE DOPRAVNĚ-INŽENÝRSKÝCH OPATŘENÍ		ČÍSLO ZAKÁZKY: .....
OBSAH: ÚPLNÁ UZAVÍRKA MK		ČÍSLO PŘÍLOHY: 1