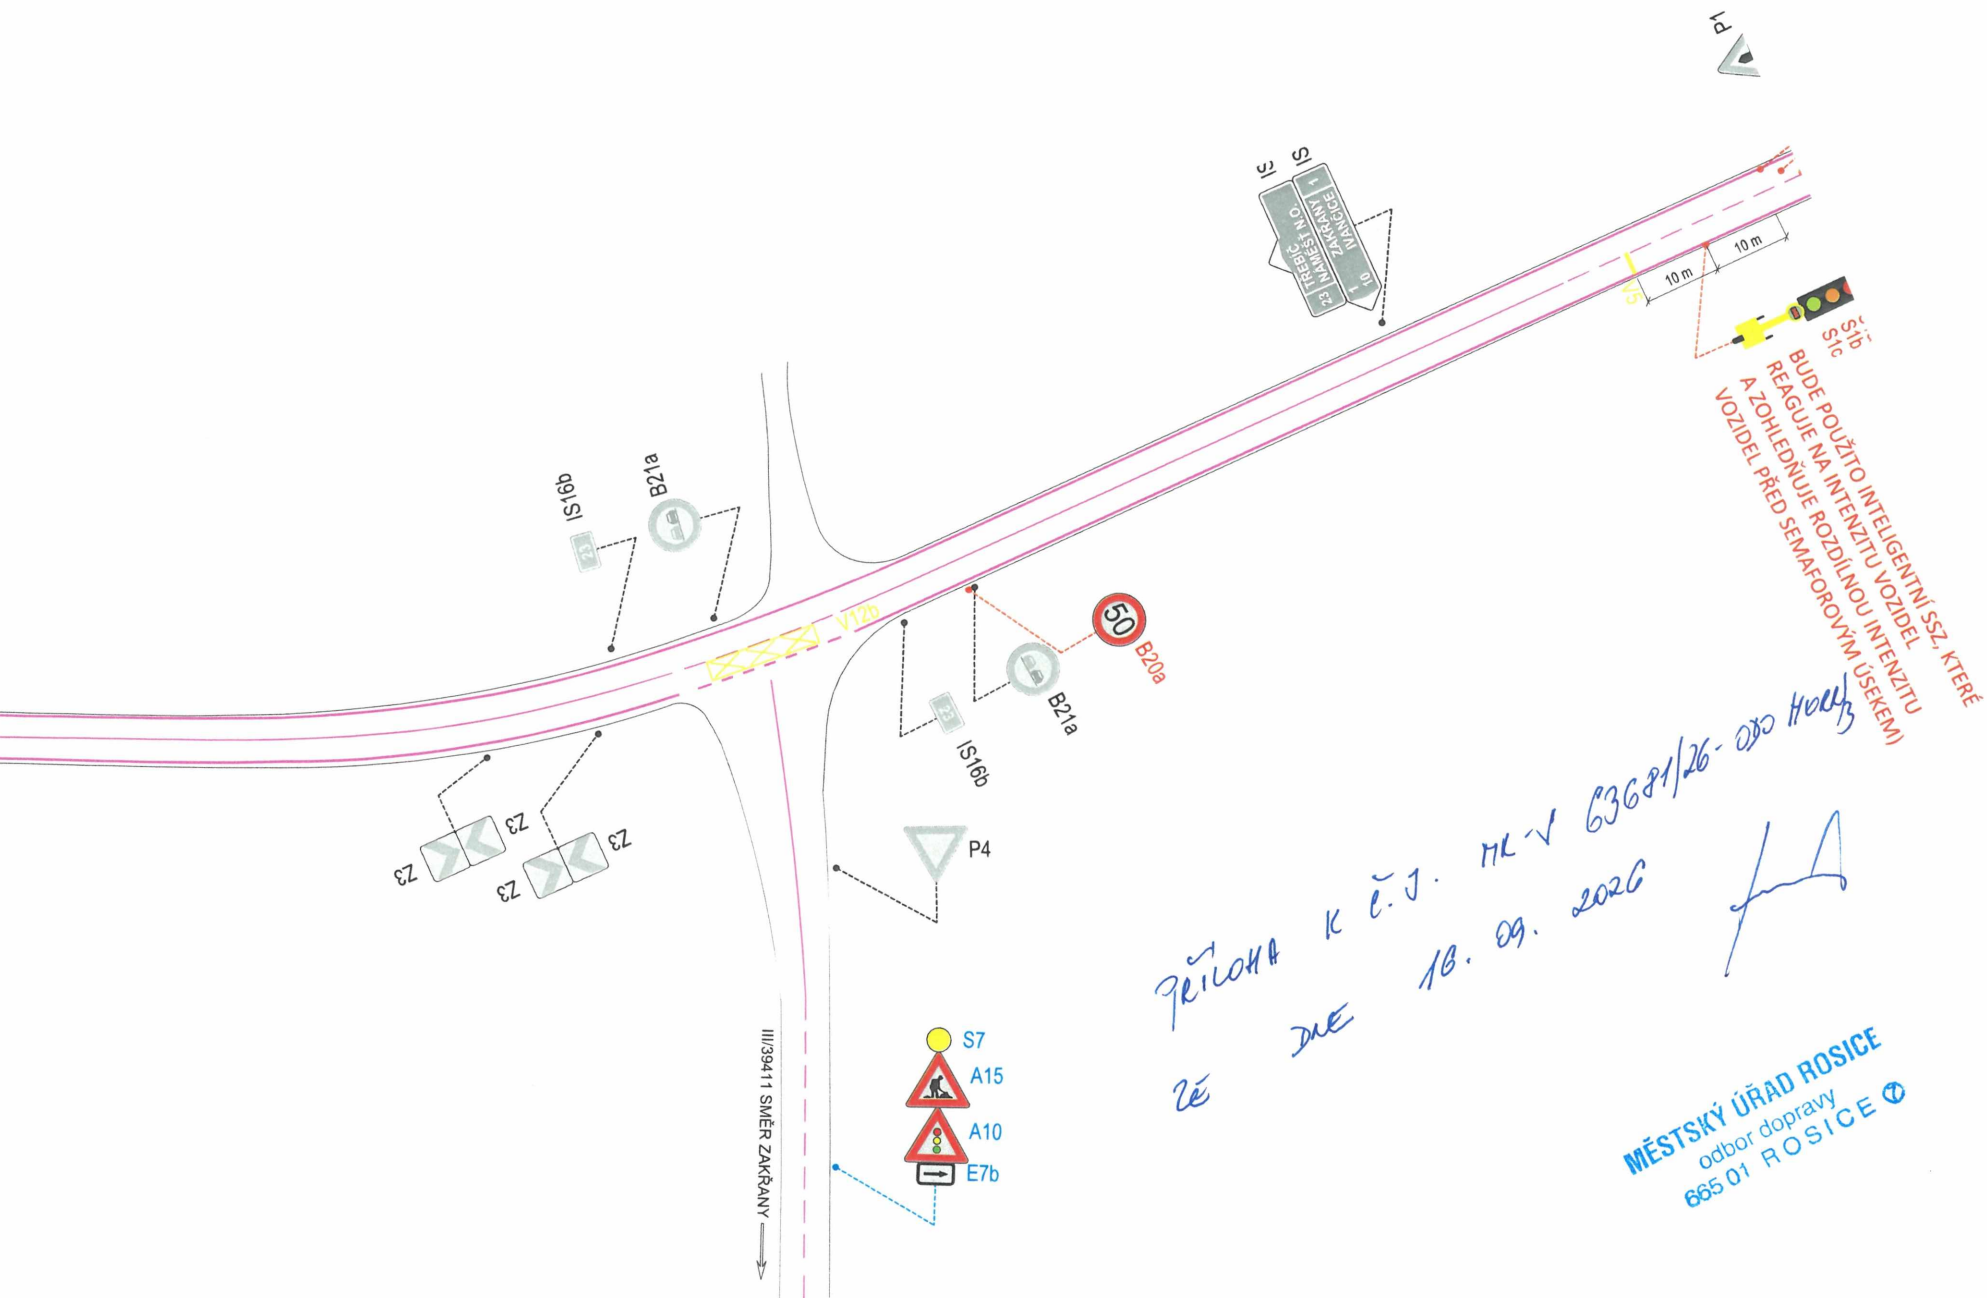

PŘÍLOHA K Č.J. MK-V 63681/26-ODO HORN/3
ZE DNE 16. 09. 2026

MĚSTSKÝ ÚŘAD ROSICE
odbor dopravy
665 01 ROSICE