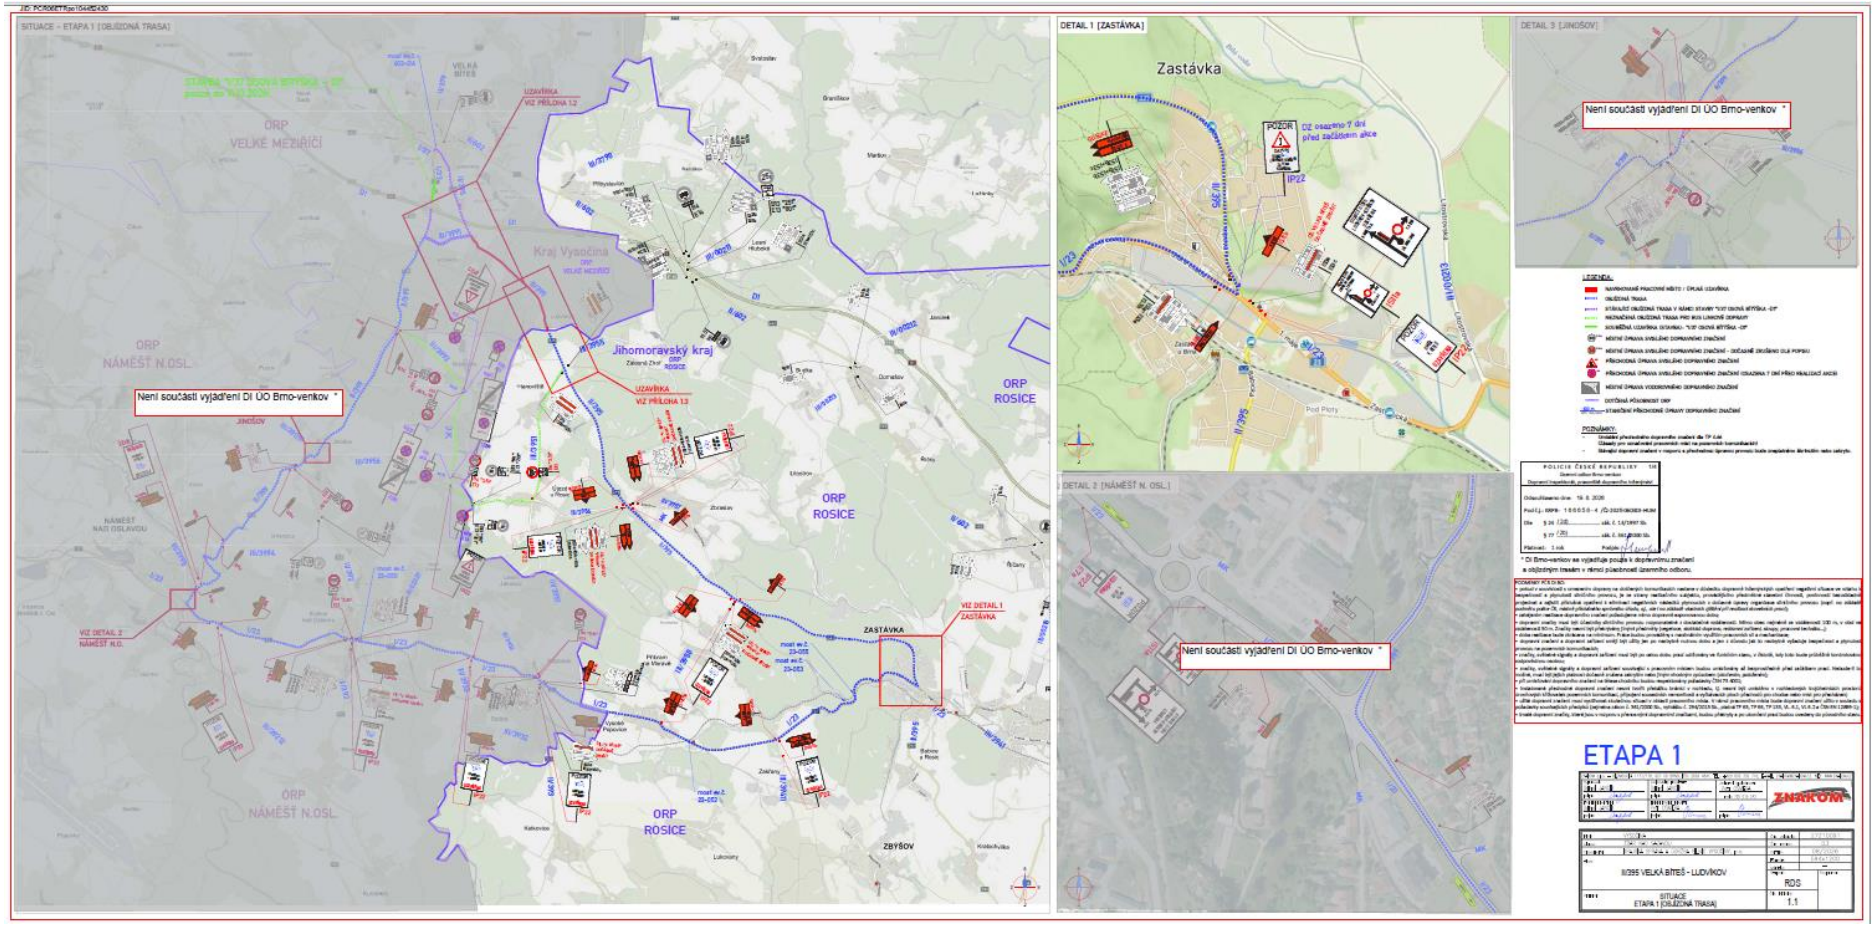
SITUACE – ETAPA 1 [OBJÍZDNÁ TRASA]
ORP VELKÉ MEZIŘÍČÍ
Kraj Vysočina
Jihomoravský kraj
ORP NÁMĚŠŤ N.OSL.
ORP ROSICE
ZASTÁVKA
ZBYŠOV
UZAVÍRKA VIZ PŘÍLOHA 12
UZAVÍRKA VIZ PŘÍLOHA 13
VIZ DETAIL 1 ZASTÁVKA
VIZ DETAIL 2 NÁMĚŠŤ N.O.
Není součástí vyjádření DI ÚO Brno-venkov *
DETAIL 1 [ZASTÁVKA]
Zastávka
POZOR
DZ oznámí 7 dní před začátkem akce
IP22
II/395
II/00823
DETAIL 2 [NÁMĚŠŤ N. OSL.]
Není součástí vyjádření DI ÚO Brno-venkov *
DETAIL 3 [JINDŘOV]
Není součástí vyjádření DI ÚO Brno-venkov *
LEGENDA:
POZNÁMKY:
POLICIE ČESKÉ REPUBLIKY
* DI Brno-venkov se vyjadřuje pouze k dopravnímu značení a objízdným trasám v rámci působnosti územního odboru.
STAVEBNÍ POZNÁMKY:
ETAPA 1
ZNAKOM
II/395 VELKÁ BÍTEŠ - LUDVÍKOV
RDS
SITUACE ETAPA 1 [OBJÍZDNÁ TRASA]
1:1